






PLANTA GRADERÍO OESTE

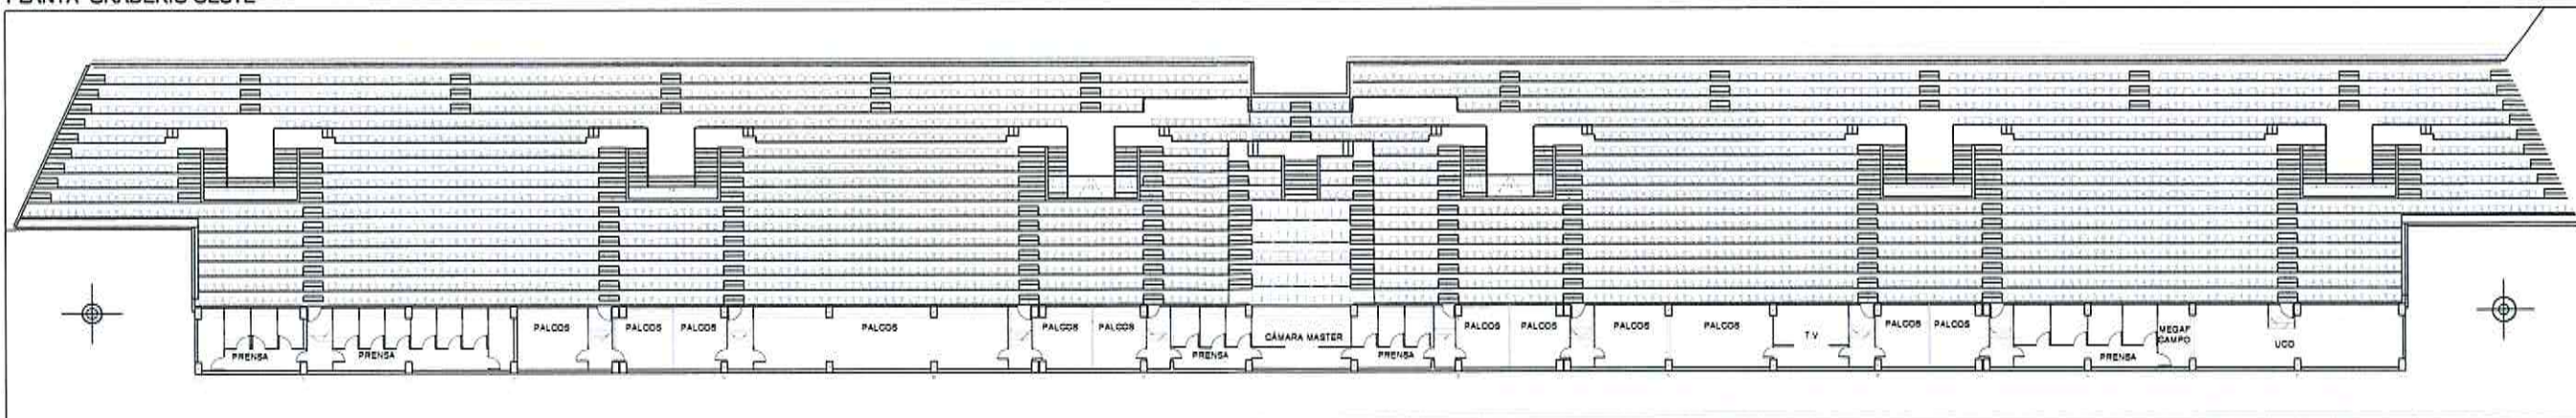

PLANTA NIVEL ACCESO A GRADAS OESTE

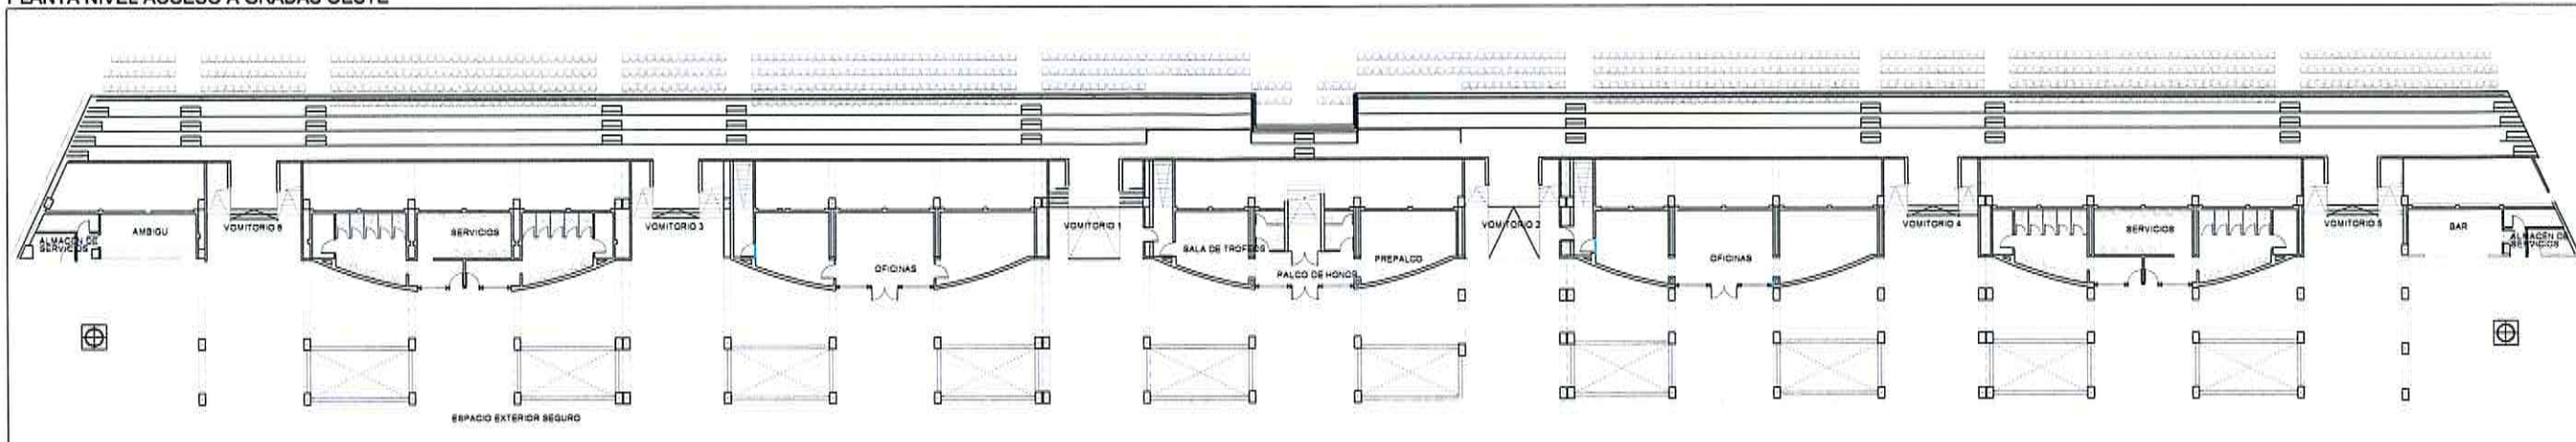


PLANTA NIVEL TERRENO DE JUEGO

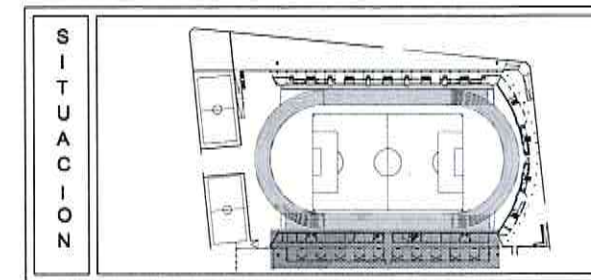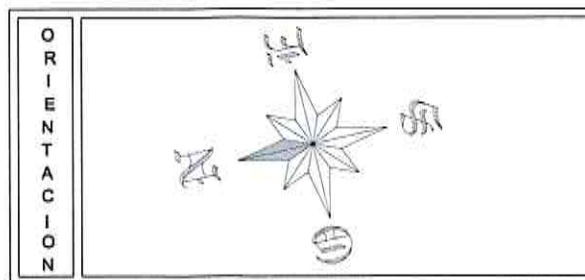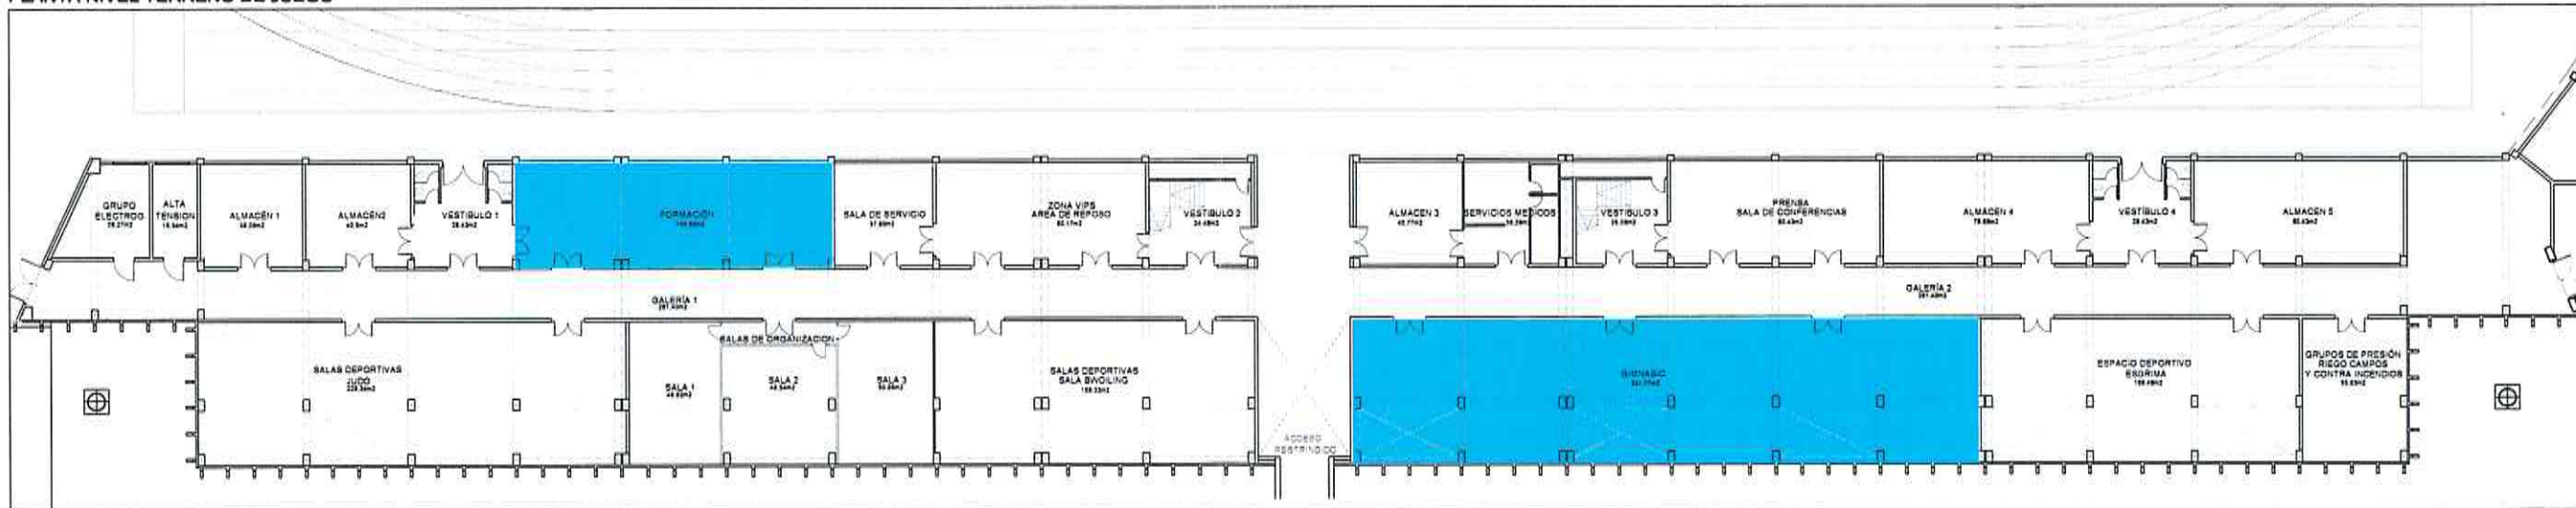








PLANTA GRADAS ESTE

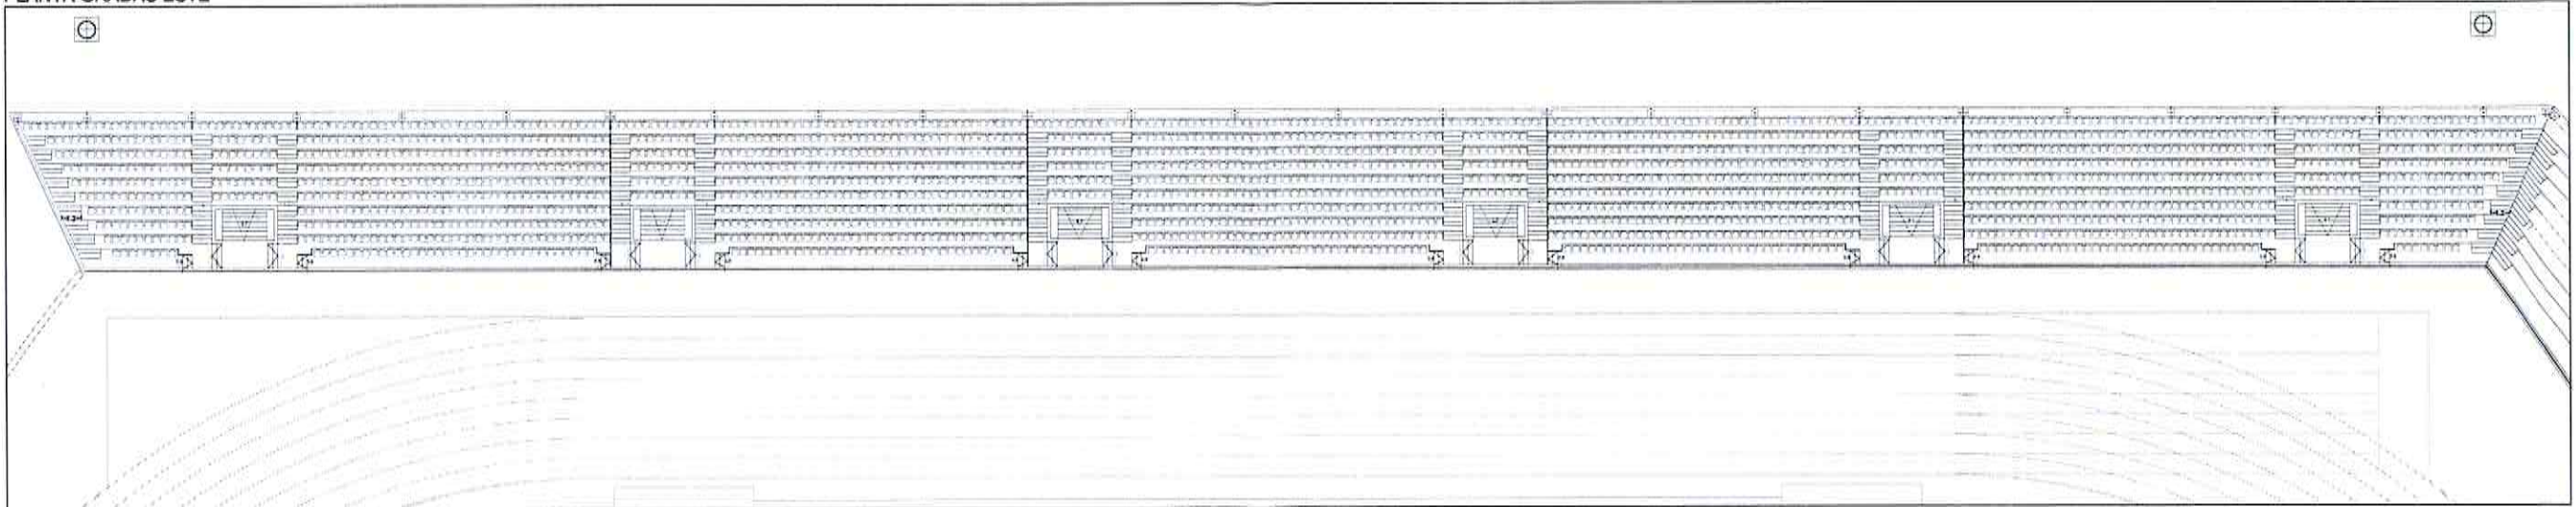

NIVEL TERRENO DE JUEGO ZONA ESTE

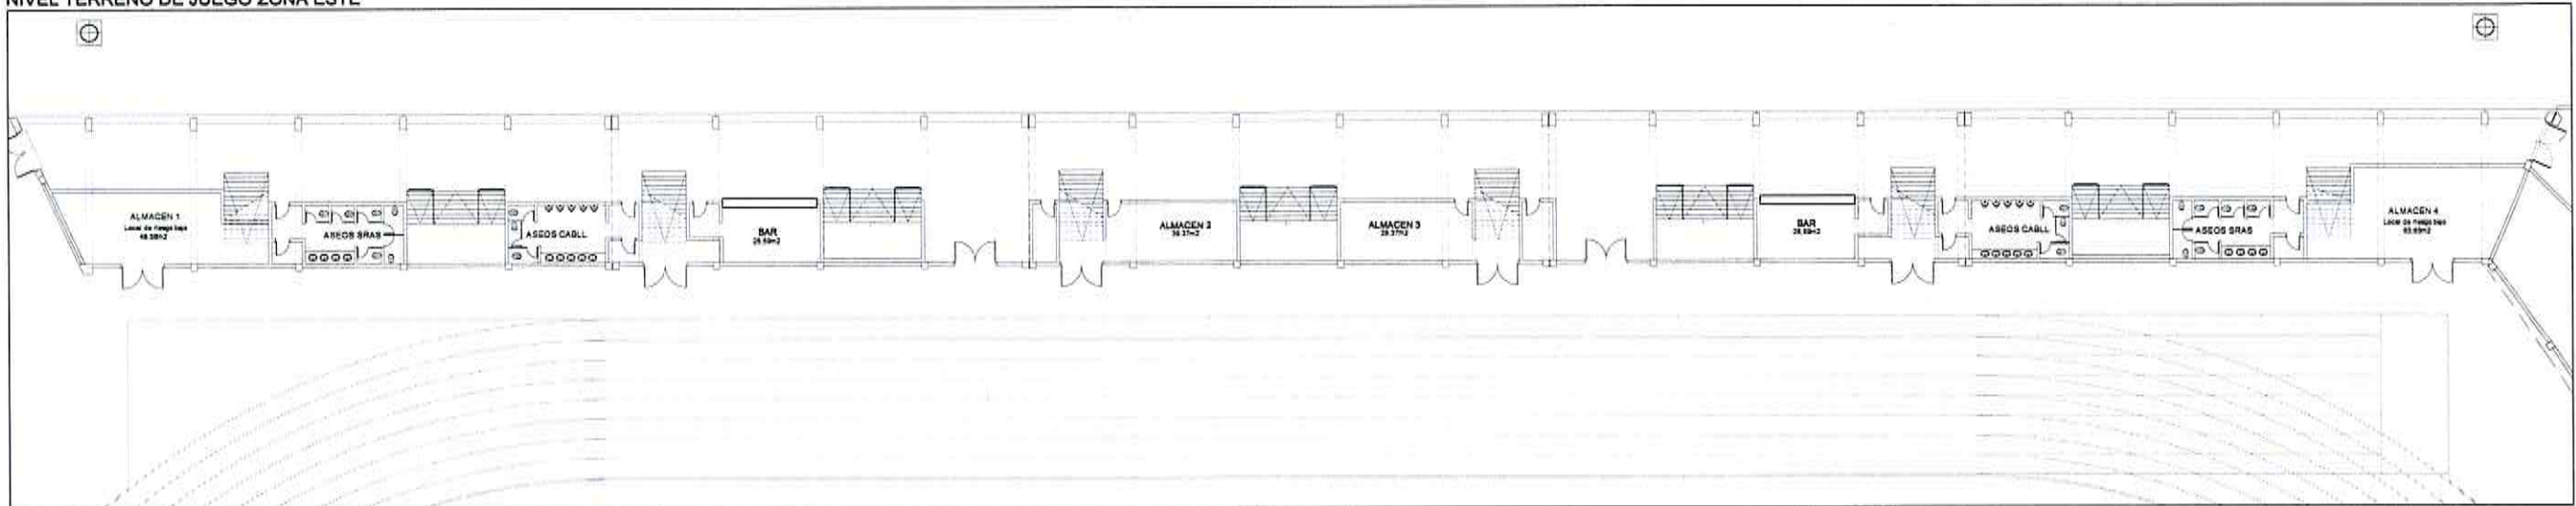

PLANTA NIVEL ACCESO A GRADAS ESTE

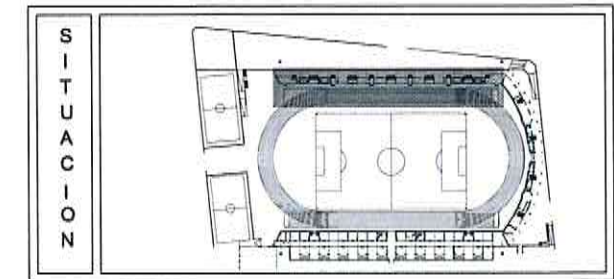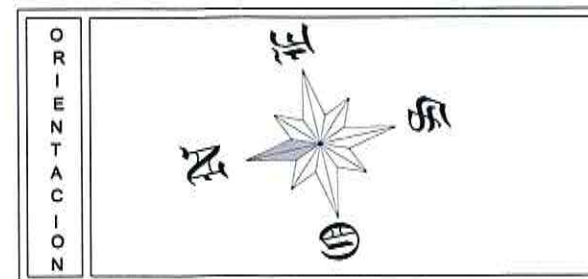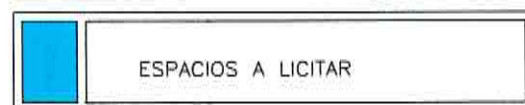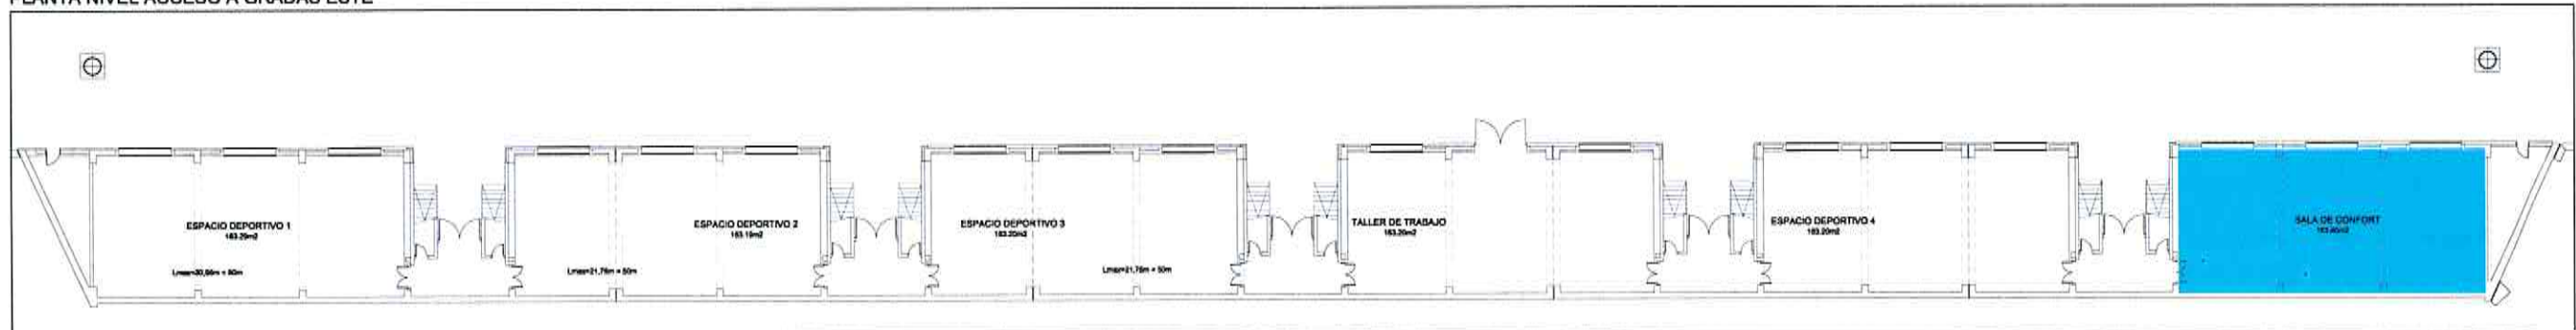

AREA DE OBRAS PÚBLICAS, MANTENIMIENTO Y SERVICIOS

AYUNTAMIENTO DE *El Ejido*

SITUACION: CALLE ANGEL MAESO, STO. DOMINGO ( EL EJIDO )  
 TÉCNICO AUTOR: FRANCISCO GABRIEL GARCIA, ARQUITECTO.

ESCALA: 1/400

REFERENCIA: 181107  
 FECHA: ENERO - 2018

PLANO: GRADA ESTE - DISTRIBUCION  
 PROYECTO: LICITACION DEL USO PRIVATIVO DE VARIOS ESPACIOS DEPORTIVOS Y COMPLEMENTARIOS EN EL ESTADIO MUNICIPAL DE EL EJIDO

PLANO Nº 1